


## Einbeziehungsatzung von Außenbereichsflächen im Bereich des nördlichen Veit-Stoß-Weges der Gemeinde Effeltrich

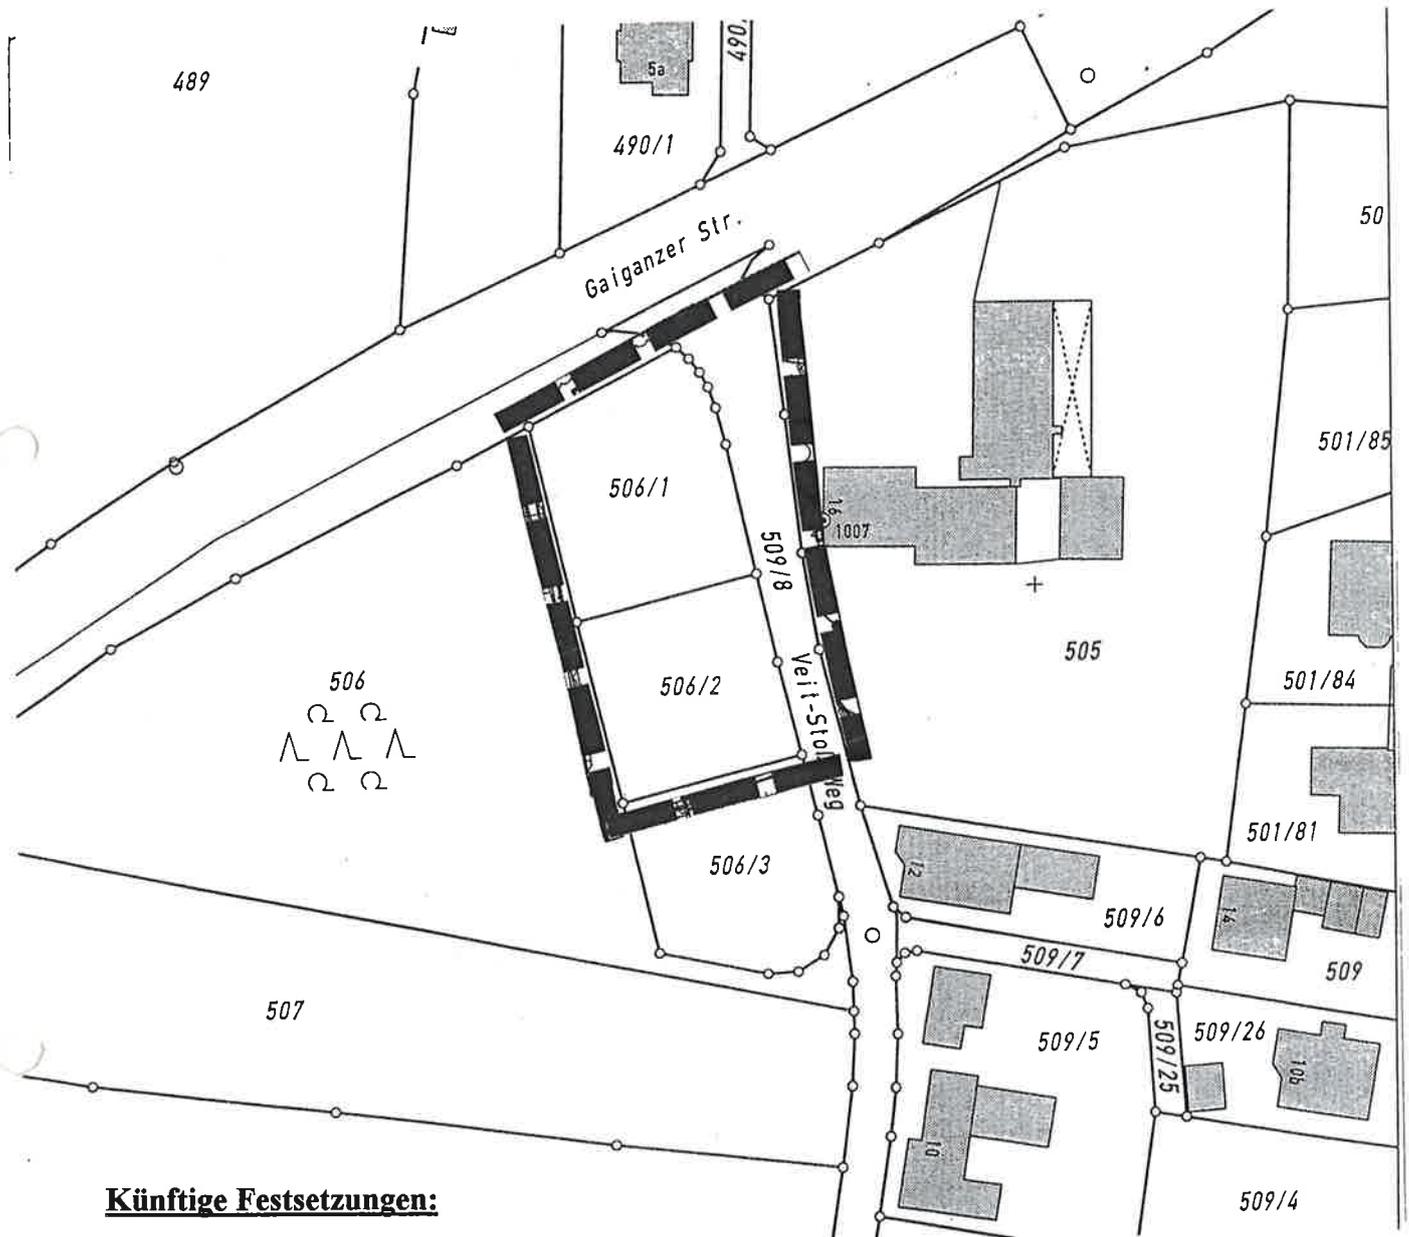

### Künftige Festsetzungen:

a) Art der baulichen Nutzung:	Allgemeines Wohngebiet (MD) gemäß § 5 BauNVO
b) Maß der baulichen Nutzung:	Geschoßflächenzahl (GFZ) 0,6 gemäß § 16 BauNVO
c) Zahl der Vollgeschosse:	Erdgeschoß + Dachgeschoß (E + D) gemäß § 16 BauNVO
d) Dachform:	Satteldächer (SD) 43° - 50° gemäß Art. 91 BayBO
e) Straßenverkehrsfläche	

Gemeinde Effeltrich,  
am 21. Januar 2003

*Schmidt*  
Schmidt  
Erster Bürgermeister

