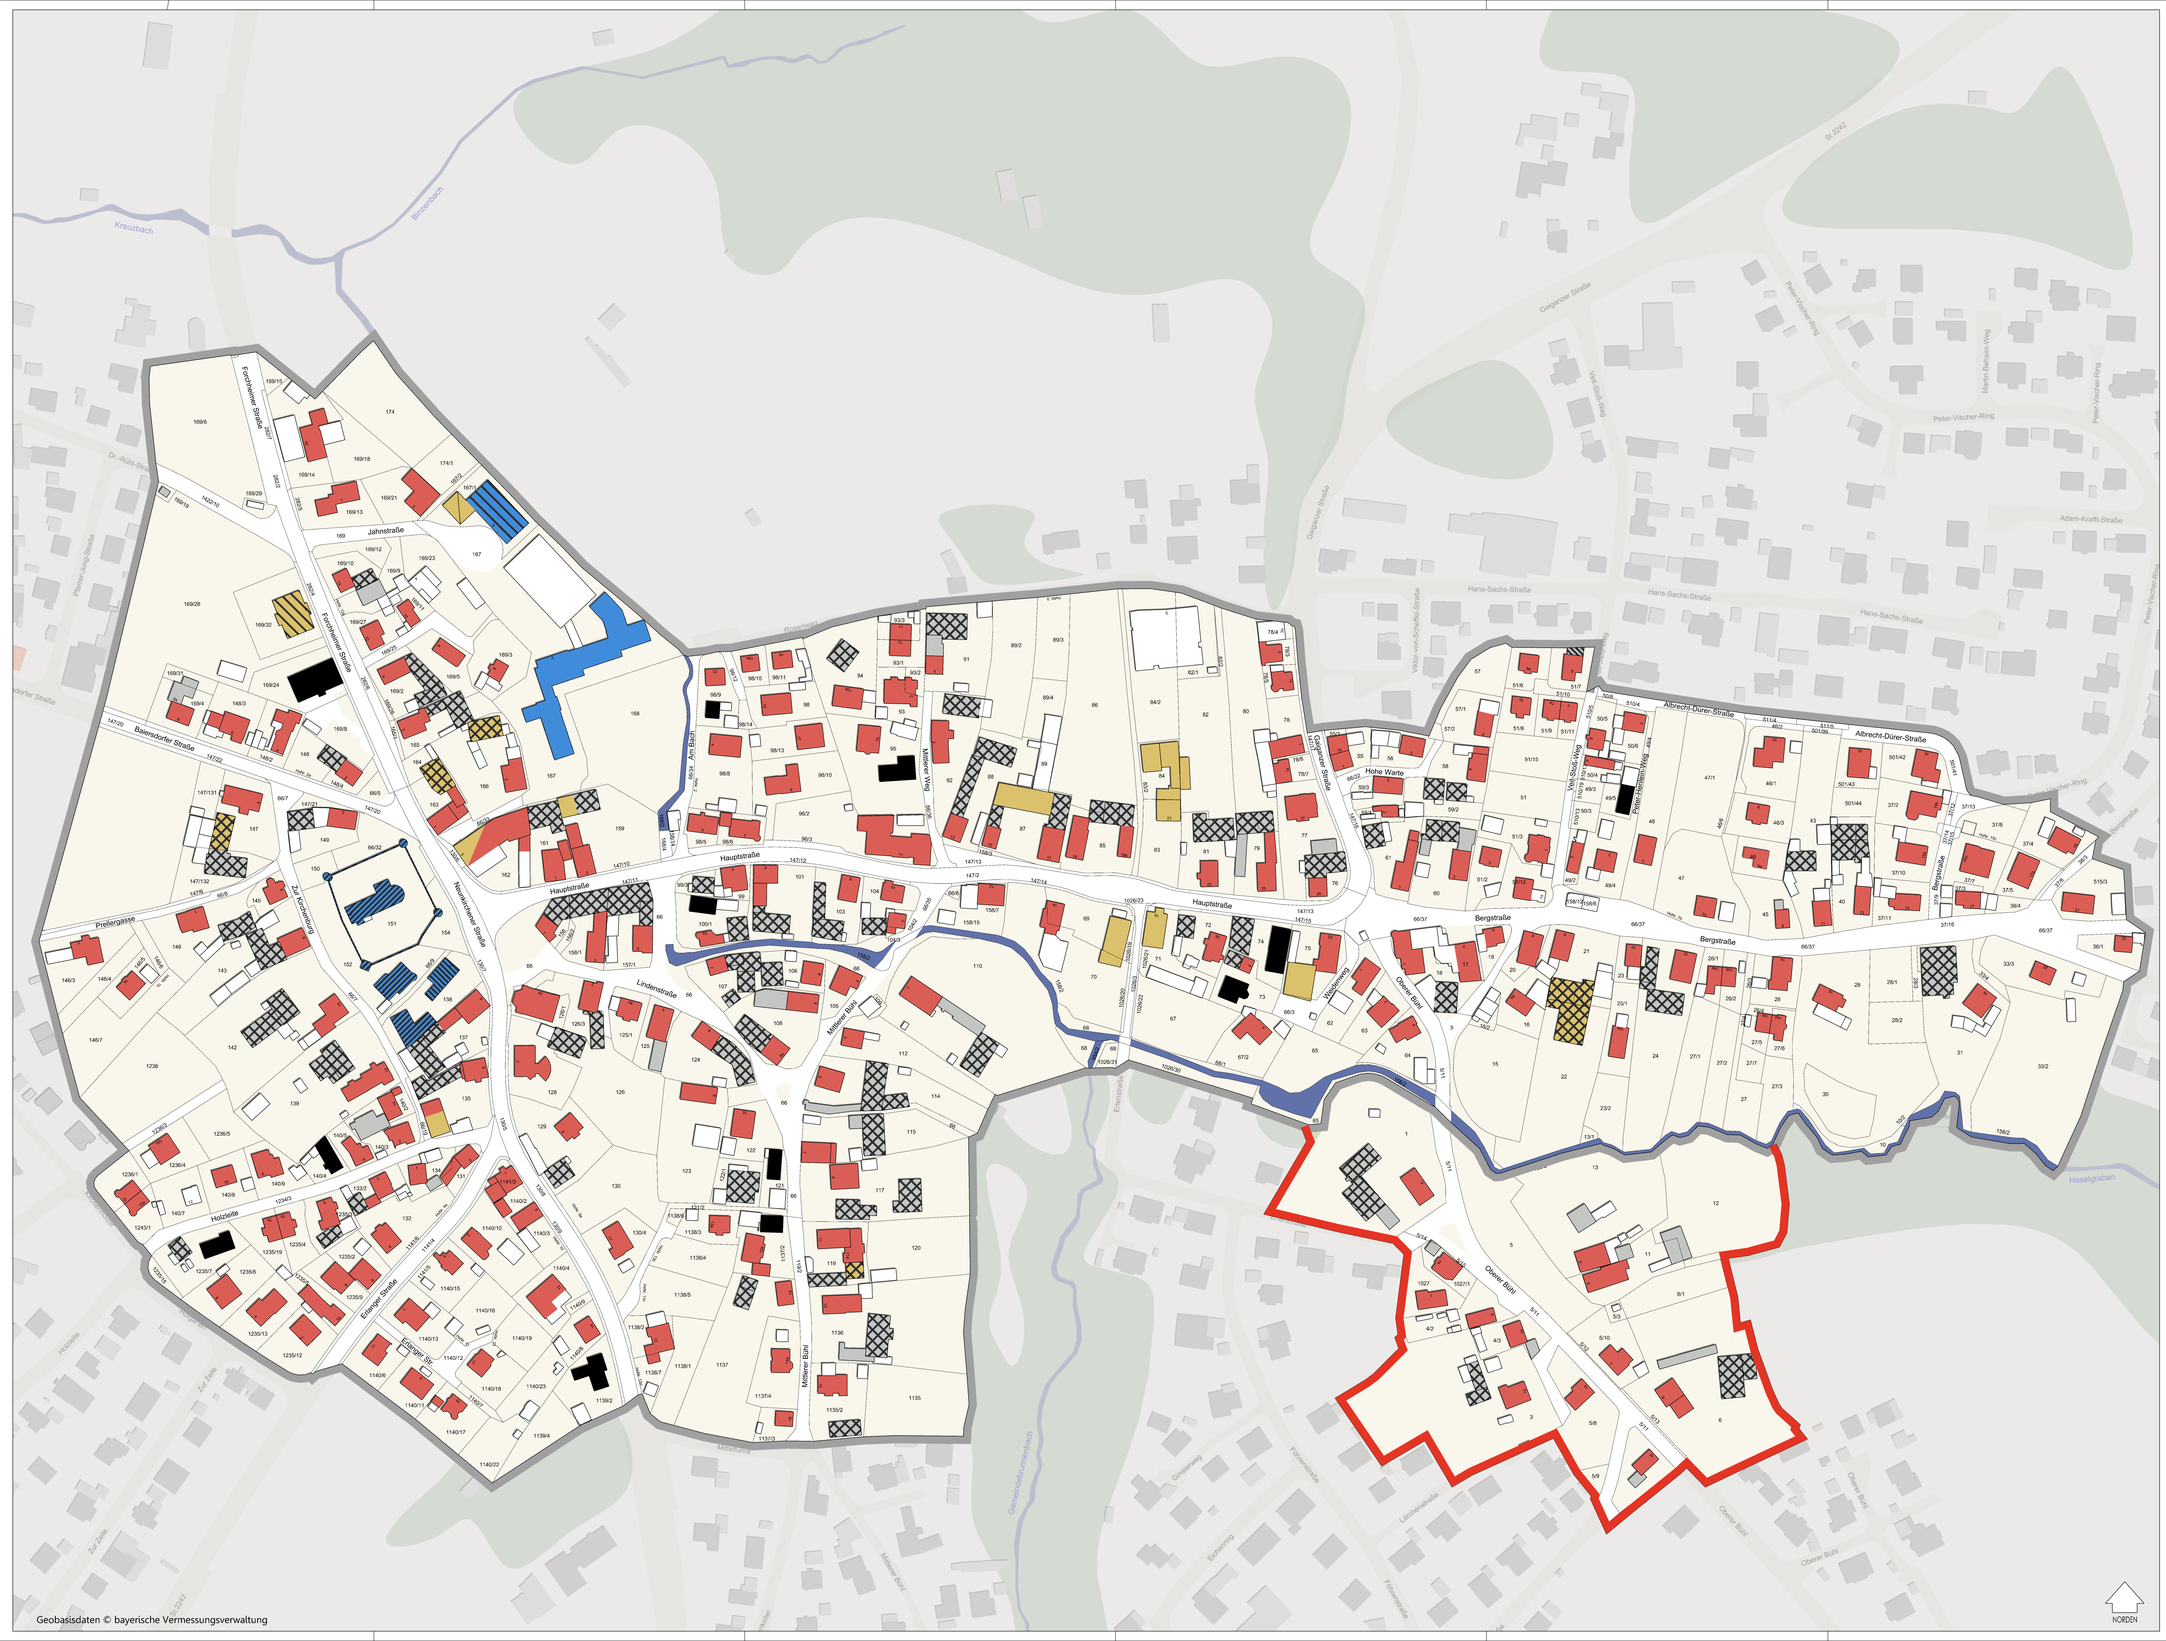

LEGENDE

Allgemein

- Abgrenzung des Untersuchungsgebietes (ca. 33,4 ha)
- Erweiterung des Untersuchungsgebietes (ca. 3,5 ha)
- Gebäude mit Hausnummer
- Grundstücksgrenze

Art der Nutzung Obergeschoss

- Wohnen
- Wohnen/Garage
- Gewerbe
- Handel/Dienstleistung
- Gesundheitssektor
- Baumschulen
- Gemeinbedarf
- Schule
- Religion
- Freizeit
- Sonstiges
- Nebengebäude
- Garage
- Scheune
- Leerstand

Bestandserhebung Juni 2024 bzw. April 2025

PROJEKT **Vorbereitende Untersuchungen Effeltrich**

AUFTRAGGEBER
BAUHERR
Gemeinde Effeltrich
Schulstraße 6
91099 Poxdorf

PLANNAME **Nutzung OG**

PLANDATEN

Projektnummer	0189	Erstelldatum	11.04.2025
Plannummer	2001	Maßstab	1:1000
Verfasser	RSDMKJ	Planmaße	1320 x 841 mm

PLANUNG

RSP ARCHITEKTUR + STADTPLANUNG GmbH
Rosenstraße 24 95448 Bayreuth Tel. 0921/2305804-0 info@rsp-architektur.de